




SECCIÓ A-A'

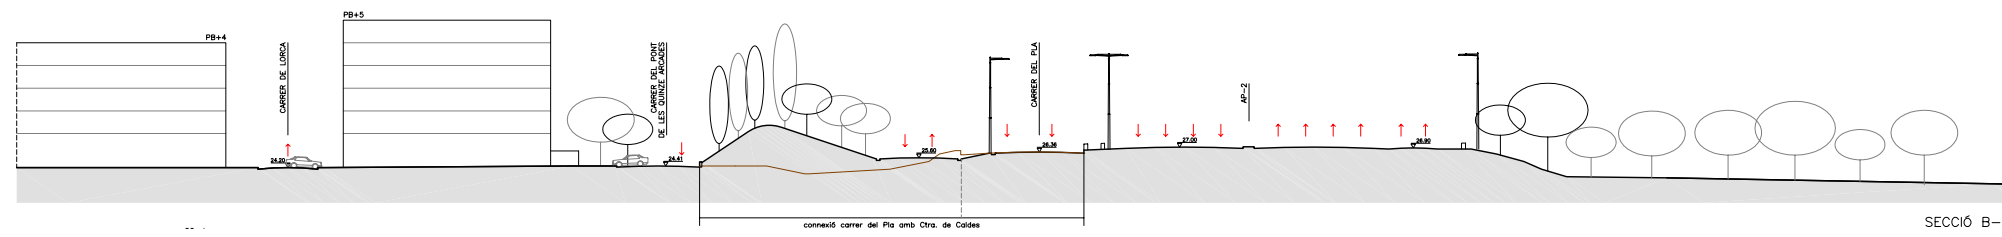


SECCIÓ B-B'

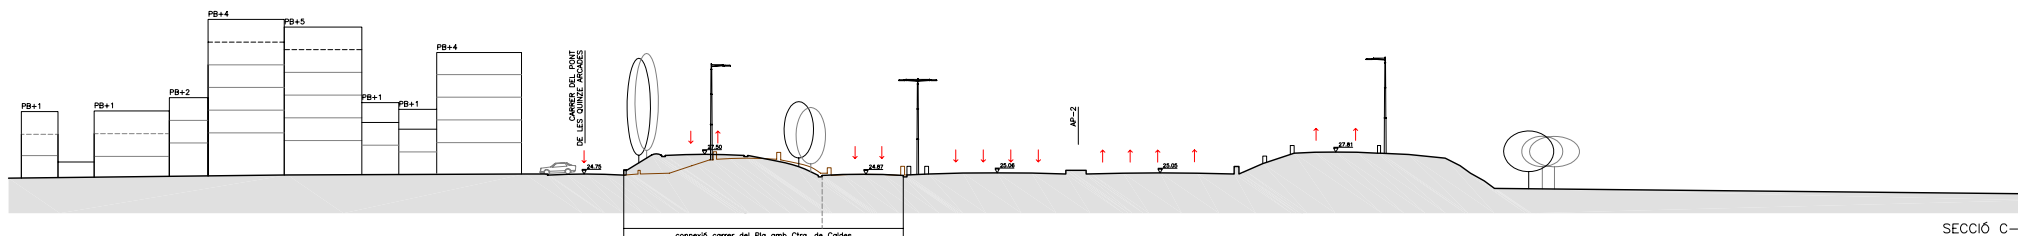

SECCIÓ C-C'

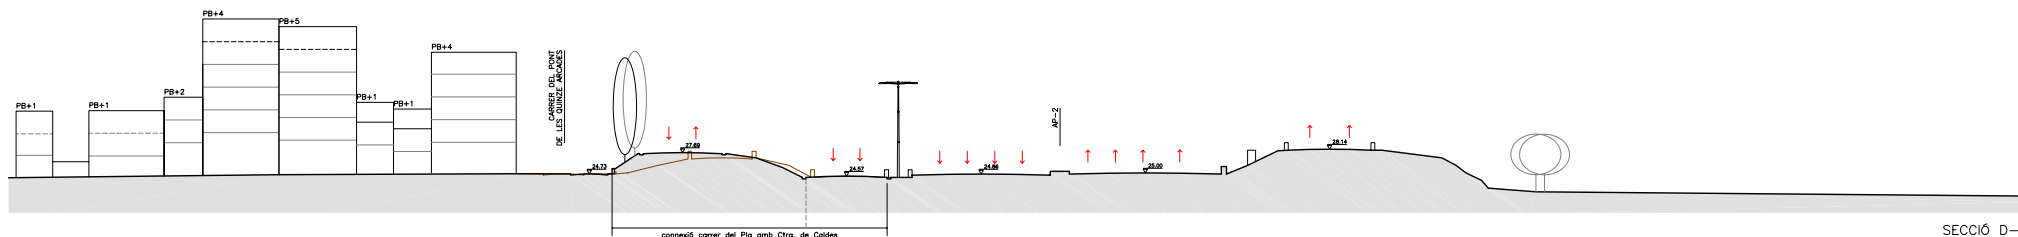

SECCIÓ D-D'

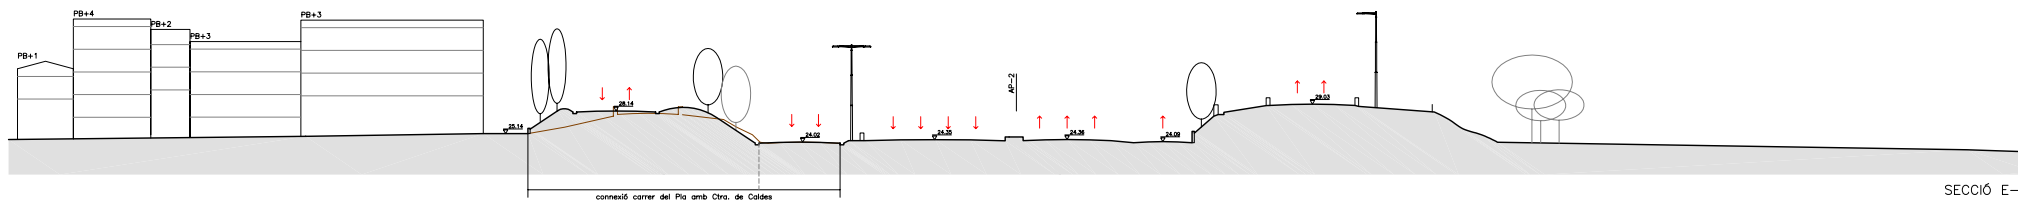

SECCIÓ E-E'



MODIFICACIÓ PUNTUAL DEL PLA GENERAL METROPOLITÀ A LA "PORTA SUD"
 Confluència del c/ del Pla, c/ Felip Canals i laterals AP2

APROVACIÓ	
ÀMBIT	Confluència del c/ del Pla, c/ Felip Canals i laterals AP2
MUNICIPI	MOLINS DE REI
COMARCA	BAIX LLOBREGAT
TECNICS REDACTORS	G. Mur
COORDINADOR DELS SERVEIS TÈCNICS D'ORDENACIÓ URBANÍSTICA	V. Tóñez
EQUIP	P. Gamboa R. Okafor M.D. Ubalde

SECCIONS GENERALS **P.5**
 ESCALA 1:500 (A1) 1:1.000 (A3)