


secció tipus A

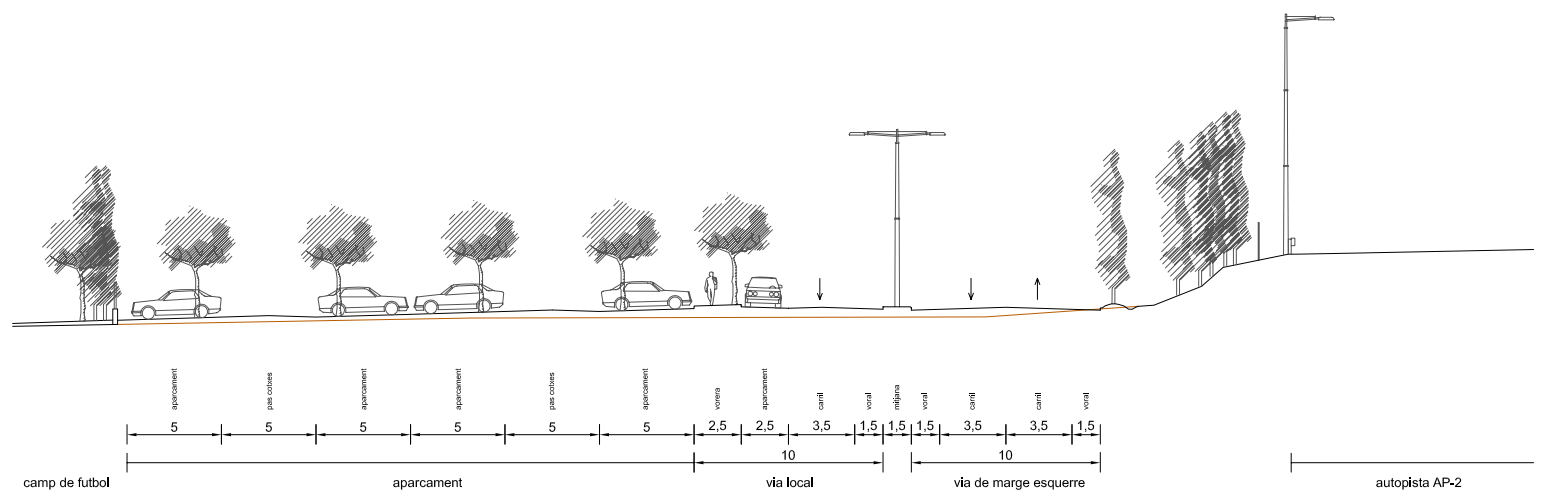

secció tipus B



MODIFICACIÓ PUNTUAL DEL PLA GENERAL METROPOLITÀ A LA "PORTA SUD"
 Confluència del c/ del Pla, c/ Felip Canals i laterals AP2

APROVACIÓ	
ÀMBIT	Confluència del c/ del Pla, c/ Felip Canals i laterals AP2
MUNICIPI	MOLINS DE REI
COMARCA	BAIX LLOBREGAT
TECNICS REDACTORS	COORDINADOR DELS SERVEIS TÈCNICS D'ORDENACIÓ URBANÍSTICA V. Tènez
EQUIP	vis+clau
	P. Gamboa R. Okafor M.D. Ubalde