



SUPERFÍCIES CONTRUÏDES


PLANTA BAIXA	601,98 m2
PLANTA ENTRESÓL	155,23 m2
PLANTA PRIMERA (ESCENARI)	601,98 m2
PLANTA SEGONA (ALTELL)	276,94 m2
TOTAL	1636,13 m2

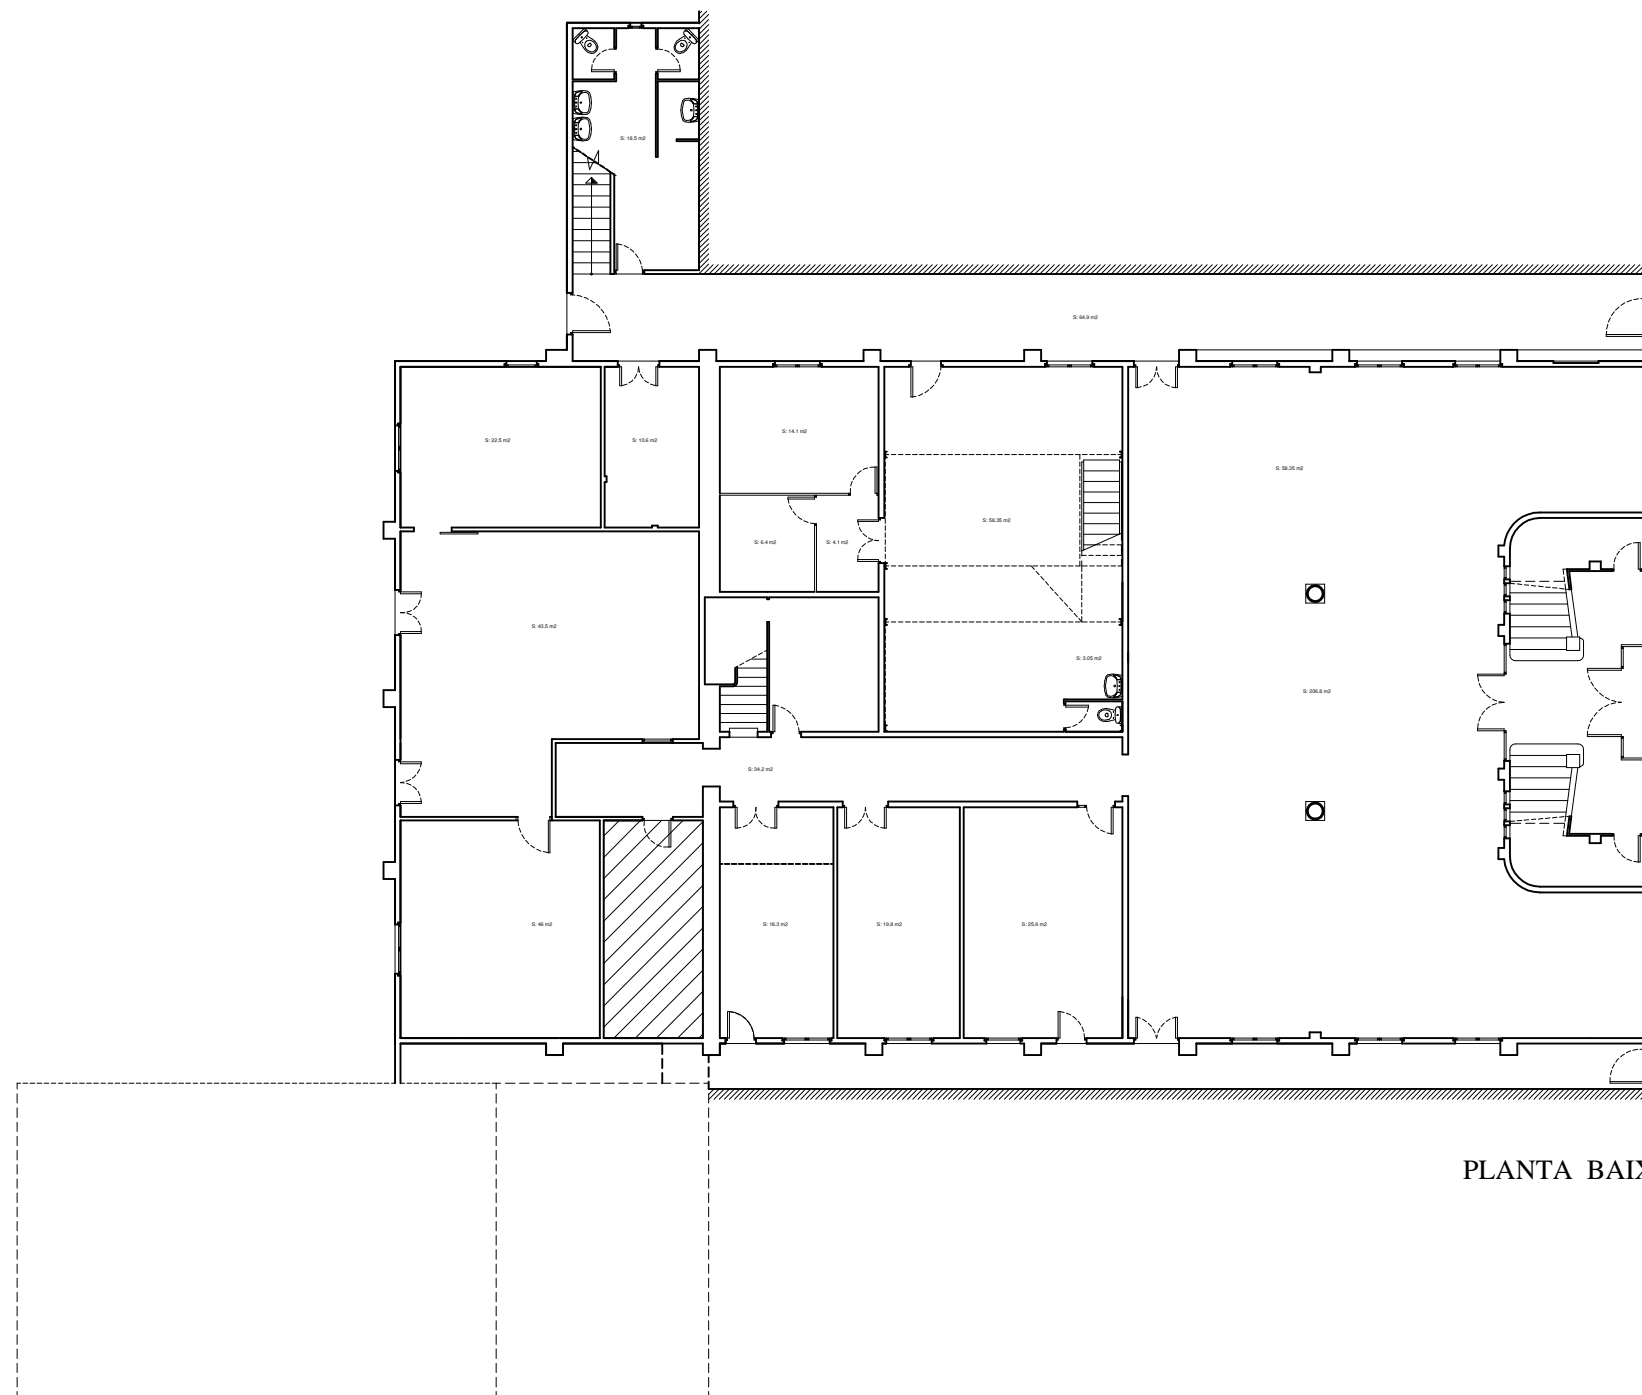

PLANTA BAIXA

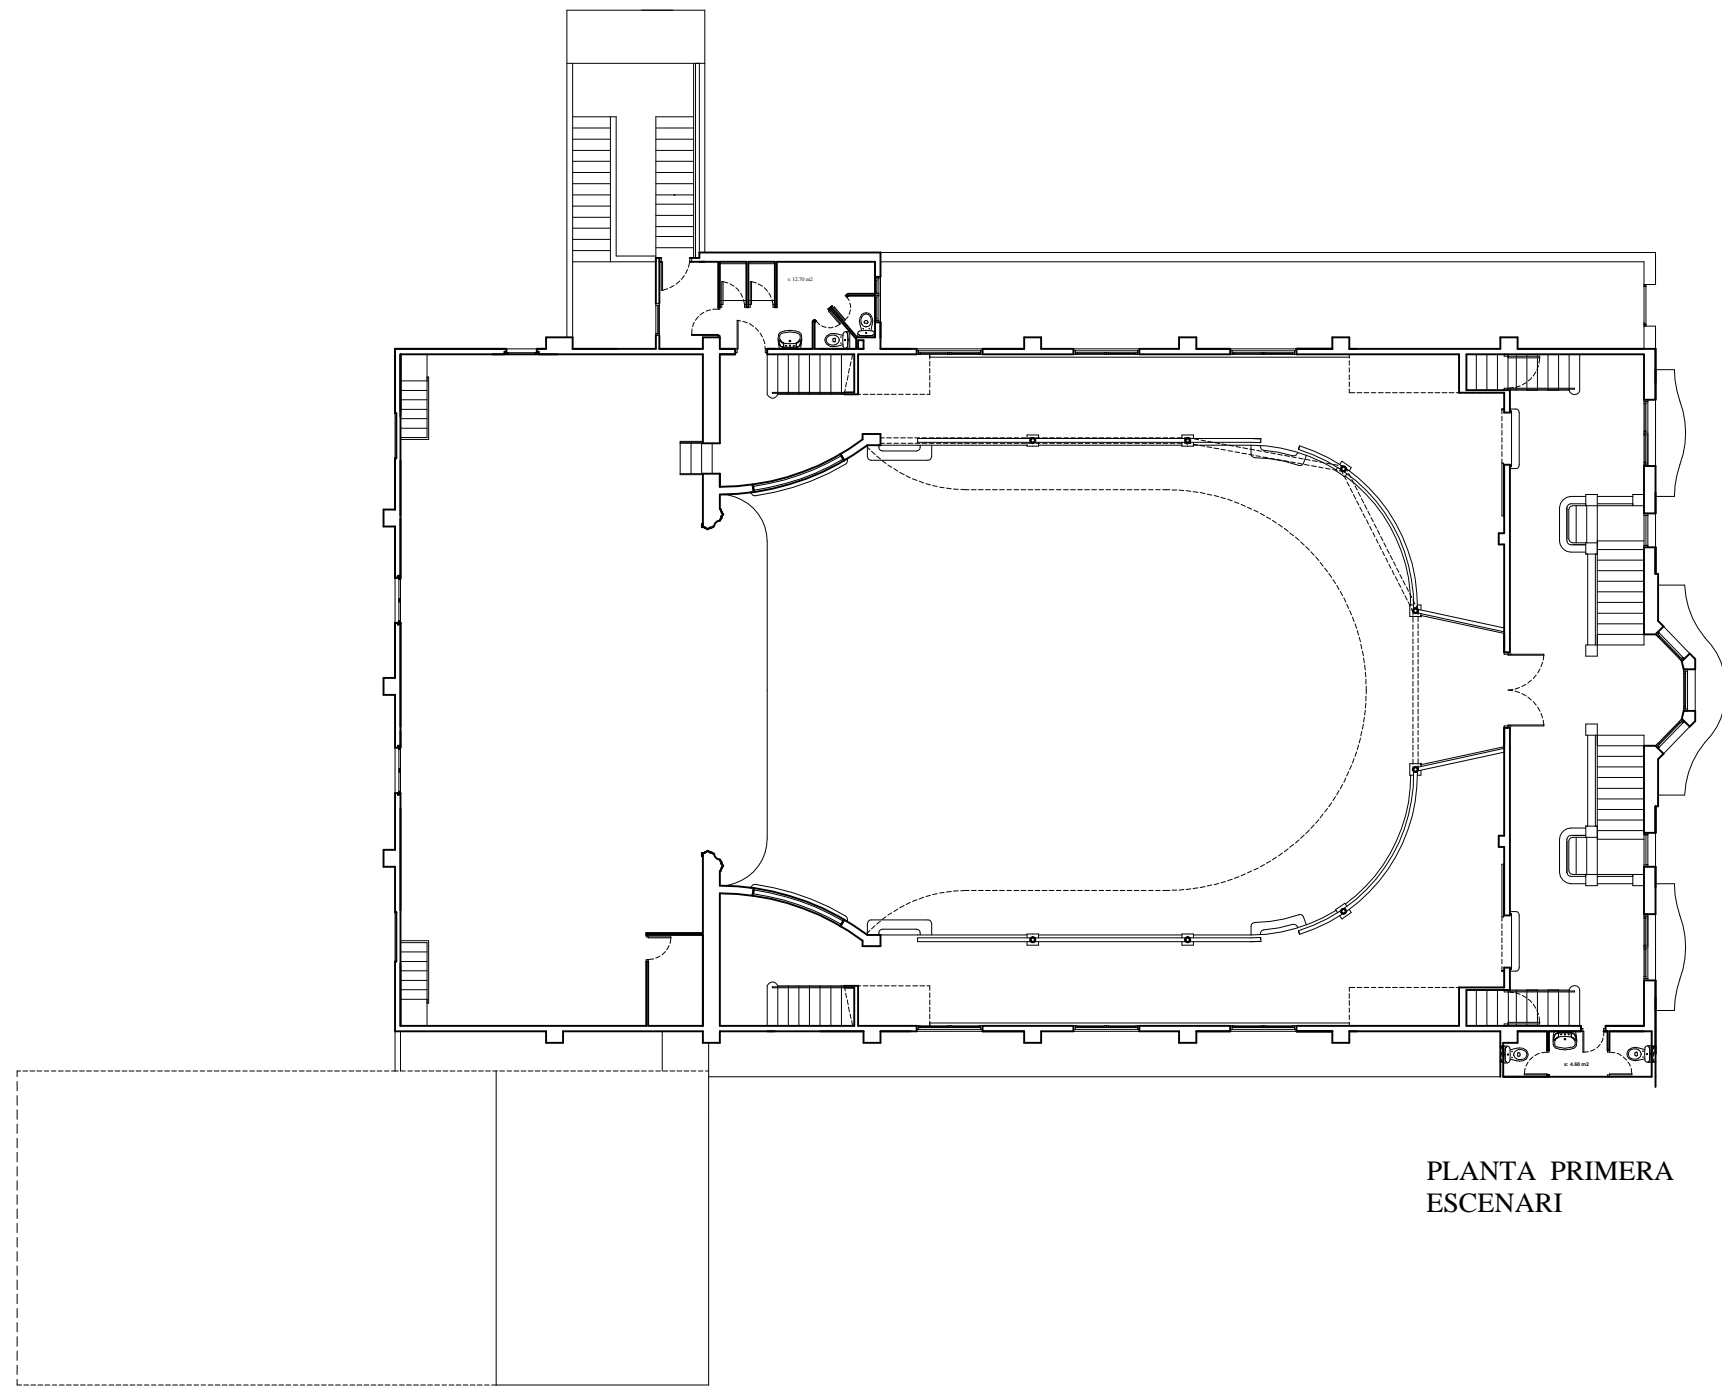

PLANTA PRIMERA
ESCENARI

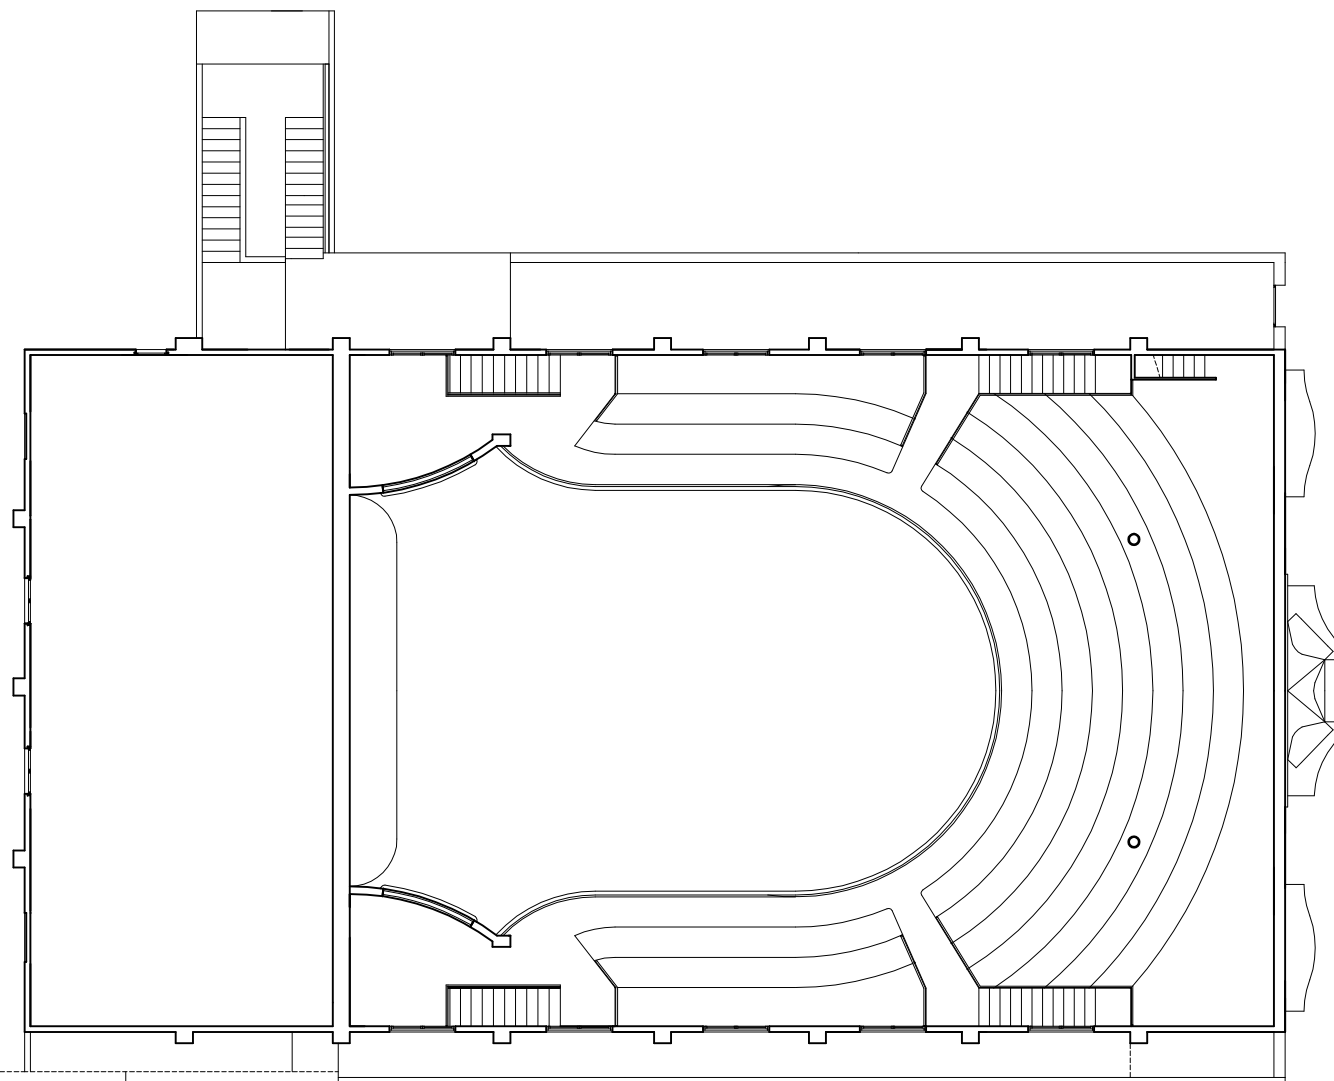

PLANTA SEGON PIS
ALTELL ESCENARI

ARXIU CAD: Federació Obrera.dwg