


En cas que l'element publicitari es trobi en una zona amb planejament derivat caldrà tenir en compte els requisits establerts per el planejament.



ELP-03V2

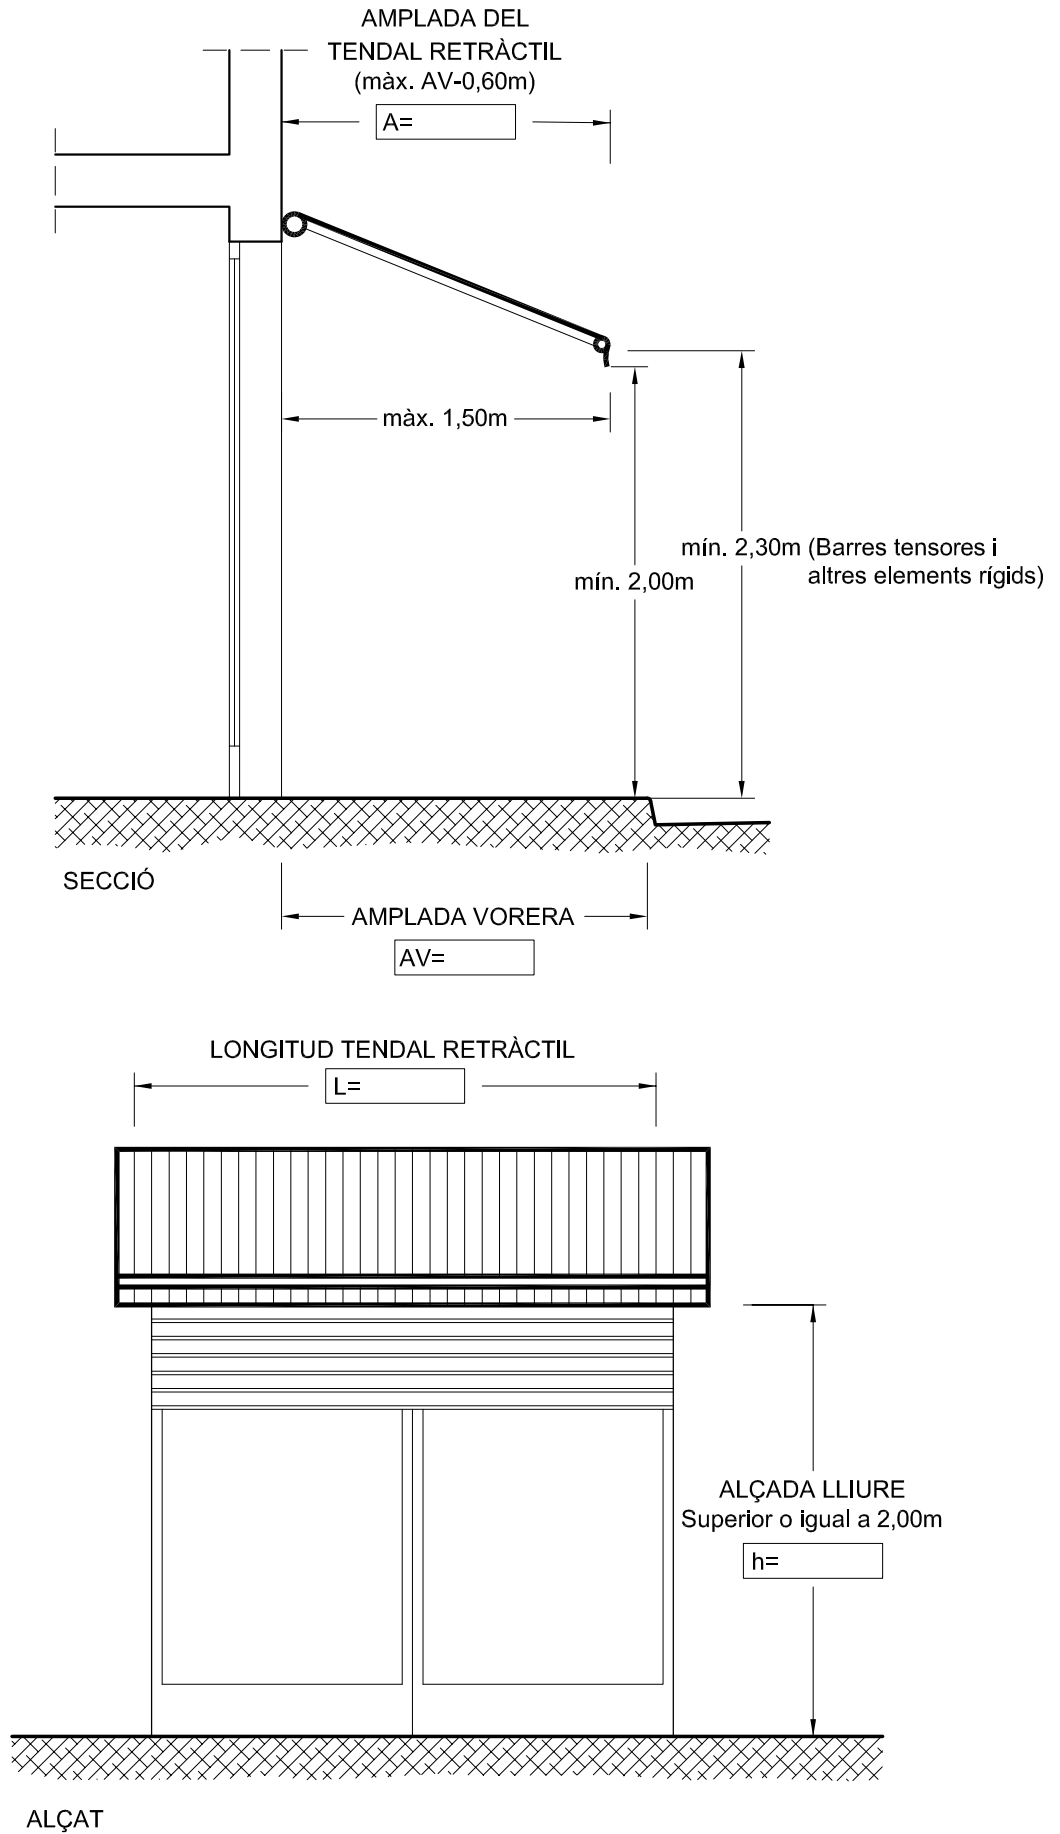

TENDALS RETRÀCTIL

SOL·LICITANT:

NOM DEL CARRER: Nº: